# MAPA DO CELÓW PROJEKTOWYCH
SKALA 1:500

Miasto: Nowy Sącz [ 126201_1 ]
Obręb: 75 [ Nr 0075 ]
Dz.ewid.nr: 69/1
ID PRacy: GEO.6640.5469.2021

Mapę wykonano na podstawie:
- mapy ewidencyjnej
- mapy zasadniczej
- bezpośredniego pomiaru w terenie
1. Układ współrzędnych płaskich: "1965"
2. Poziom odniesienia: "Kronsztad"
Data pomiaru i opracowania mapy: 14.IX.2021r.

Nr. sek.: 184.111.2141, 184.111.2142

WYKONAŁ:
mgr inż. PRZEMYSŁAW STANEK
GEODETA UPRAWNIONY
(uprawnienia nr 20204
ul. Polna 5, 33-300 Nowy Sącz
tel. +48 606 833 193

Potwierdzam, że niniejszy dokument został opracowany w wyniku prac geodezyjnych i kartograficznych, których rezultaty zawiera operat techniczny przyjęty/zweryfikowany.
Jednocześnie informuję, że jestem świadomy odpowiedzialności karnej za złożenie fałszywego oświadczenia.

| | |
|---|---|
| Identyfikator zgłoszenia prac geodezyjnych: | 6640.5469.2021 |
| Organ służby geodezyjnej, który otrzymał zgłoszenie: | Starosta Nowosądecki |
| Wykonawca prac geodezyjnych: | GEOSTAN Przemysław Stanek<br>ul.Polna 5, 33-300 Nowy Sącz<br>Nip: 734-284-48-80, Regon: 120082251 |
| Nr oraz data sporządzenia dokumentu zawierającego wynik przyjętej/ej weryfikacji: | 6640.5469.2021, 74901<br>15-10-2021 r. |
| Imię, nazwisko i numer uprawnień wykonawcy prac geodezyjnych: | mgr inż. Przemysław Stanek,<br>numer uprawnień zawodowych: 20204 |

Potwierdzam zgodność treści mapy z oryginałem w zakresie opracowania geodezyjnego, przyjętego do państwowego zasobu geodezyjno - kartograficznego pod nr. 6640.5469.2021_74901 z dnia 15.10.2021 r.

W zakresie opracowania brak projektów uzgodnionych przez ZUDP w Nowym Sączu. Wykonanie niniejszej mapy nie było poprzedzone ustaleniami dotyczących ewentualnych skutebności gruntowych obciążających grunty położone w granicach projektowanej inwestycji budowlanej.
Mapa nie może służyć do celów rozgraniczeniowych.
Nie wyłucza się istnienia w terenie innych nie wykazanych na niniejszej mapie urządzeń podziemnych, które nie były zgłoszone do inwentaryzacji lub o których brak jest informacji w zasobie geodezyjnym PODGiK.

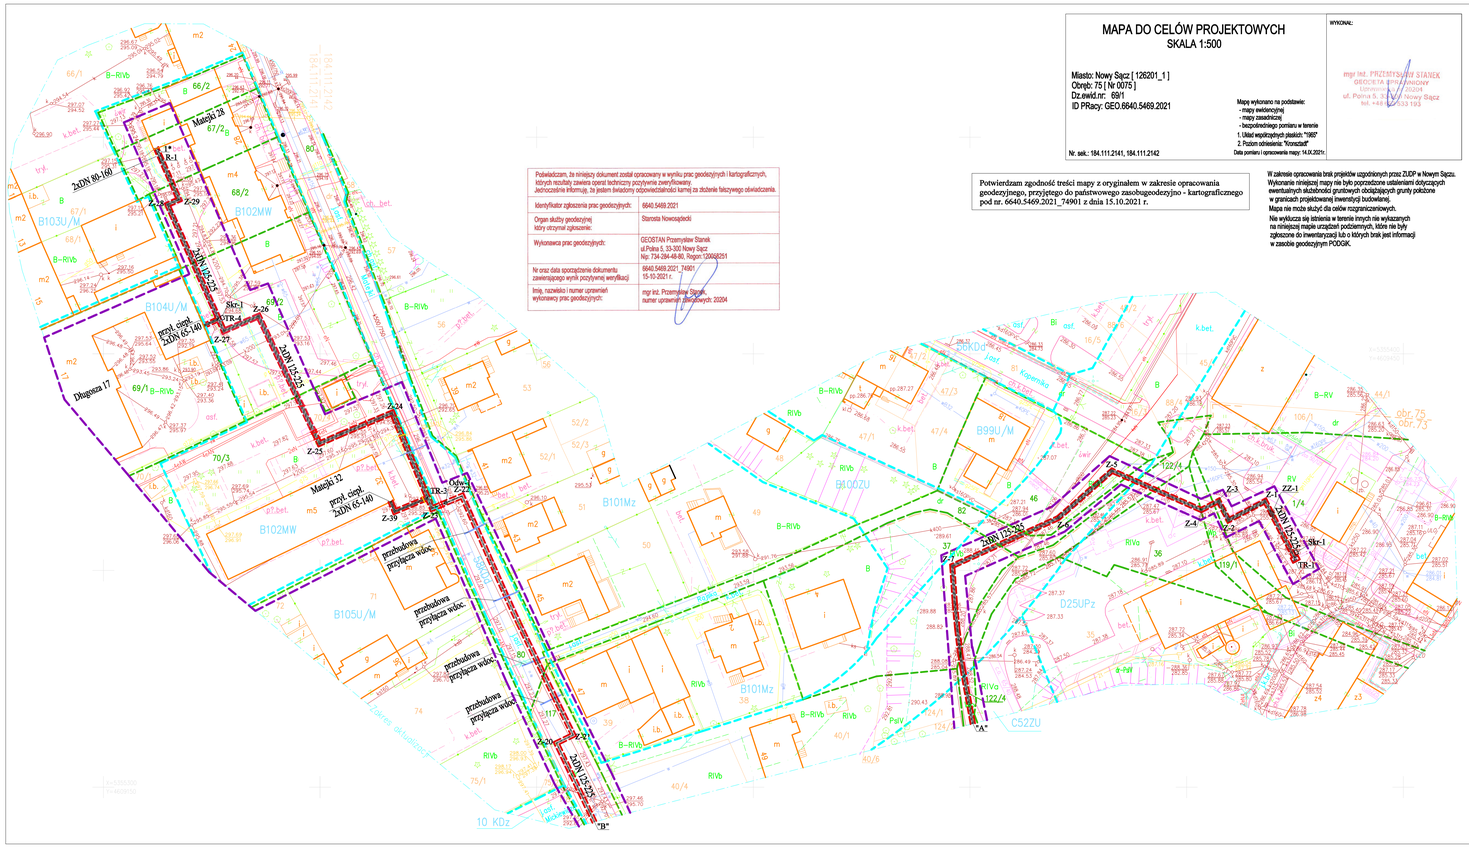


## LEGENDA:

- proj. rurociągi ciepłownicze ułożone w poziomie + rury dla monitoringu 4xRHDPEt fi 40 mm
- proj. rurociągi ciepłownicze ułożone w pionie + rury dla monitoringu 4xRHDPEt fi 40 mm
- zabezpieczenie kabli energetycznych rurami AROTA dzielonymi (dla eN - A PS Ø110 koloru niebieskiego, dla eS - A PS Ø160 koloru czerwonego). Miejsca w/w zabezpieczeń oznaczono na mapie kolorem czerwonym
- zabezpieczenie kanal. teletechnicznej rurami Arota dzielonymi A PS Ø160
- studnia SKR-1 do monitoringu
- przebudowa przyłączy wodociągowych
- zakres realizacji przedmiotowej inwestycji
- granice działek ewidencyjnych
- zasięg obszaru oddziaływania (1,0 m)
- obszar MPZP zgodnie z uchwałą Nr XV/147/2015 Rady Miasta Nowego Sącza z dnia 15 września 2015 r. w sprawie uchwalenia zmiany miejscowego planu zagospodarowania przestrzennego miasta Nowego Sącza "Nowy Sącz - 29 Śródmieście"

| | |
|---|---|
| D25UPz | teren usług publicznych - ochrona zdrowia, opieka społeczna wraz z usługami towarzyszącymi |
| C52ZU | teren zieleni urządzonej |
| 58KDd | teren komunikacji - droga publiczna klasy dojazdowej |
| B102MW | teren zabudowy mieszkaniowej wielorodzinnej |
| B104U/M | teren zabudowy usługowej i mieszkaniowej |

| | |
|---|---|
| Długość sieci od TR-1 do pkt."A" | L = 136,70 mb |
| Długość sieci od pkt."B" do pkt. 1* | L = 223,80 mb |
| Długość sieci od TR-1 do pkt.1* | L = 485,40 mb |
| Długość przyłącza od TR-2 do bud. Długosza 35 | L = 141,50 mb |
| Długość przyłącza od TR-3 do bud. Matejki 32 | L = 10,70 mb |
| Długość przyłącza od TR-4 do bud. Długosza 17 | L = 3,70 mb |
| Razem długość sieci i przyłączy dla całego zadania: | L = 641,30 mb |
| Długość sieci prowadzona w pasie drogowym ul. Matejki: | L = 179,20 mb |


AG mar PROJEKT
PRZEDSIĘBIORSTWO USŁUGOWE "AGMAR-PROJEKT"
adres: ul. Brzeziny 8, 33-300 Nowy Sącz
tel. 606 832 649
e-mail: agmarprojekt@interia.pl


| | | | |
|---|---|---|---|
| INWESTOR: | Miejskie Przedsiębiorstwo Energetyki Cieplej Sp. z o.o. w Nowym Sączu 33-300 Nowy Sącz, ul. Wiślnowieckiego 56 | | |
| TEMAT PROJEKTU: | 1. Budowa osiedlowej sieci ciepłowniczej i przyłączy do budynków Długosza 35, Matejki 28, Matejki 32, Długosza 17 w Nowym Sączu w ramach zadania p.n. "Likwidacja 4 kotłów gazowych w budynkach Długosza 35 i Matejki 28". | | |
| TEMAT RYSUNKU: | PROJEKT ZAGOSPODAROWANIA TERENU - cz.1 | | STADIUM: PZT |
| PROJEKTANT: | inż. Marek Hoszowski | Nr ewid. 360/2000 AB.III.7131/96/2000 | SKALA: 1:500 |
| PROJEKTANT SPRAWDZAJĄCY: | inż. Mirosław Olszowski | UAN-7342-139/91 | DATA OPRAC: 12.2022 |
| ZESPÓŁ PROJEKTOWY: | mgr inż. Agnieszka Hoszowska-Ciupała | | NR RYS: 1.1 |