


Poziom porównawczy 295,00 m n.p.m.

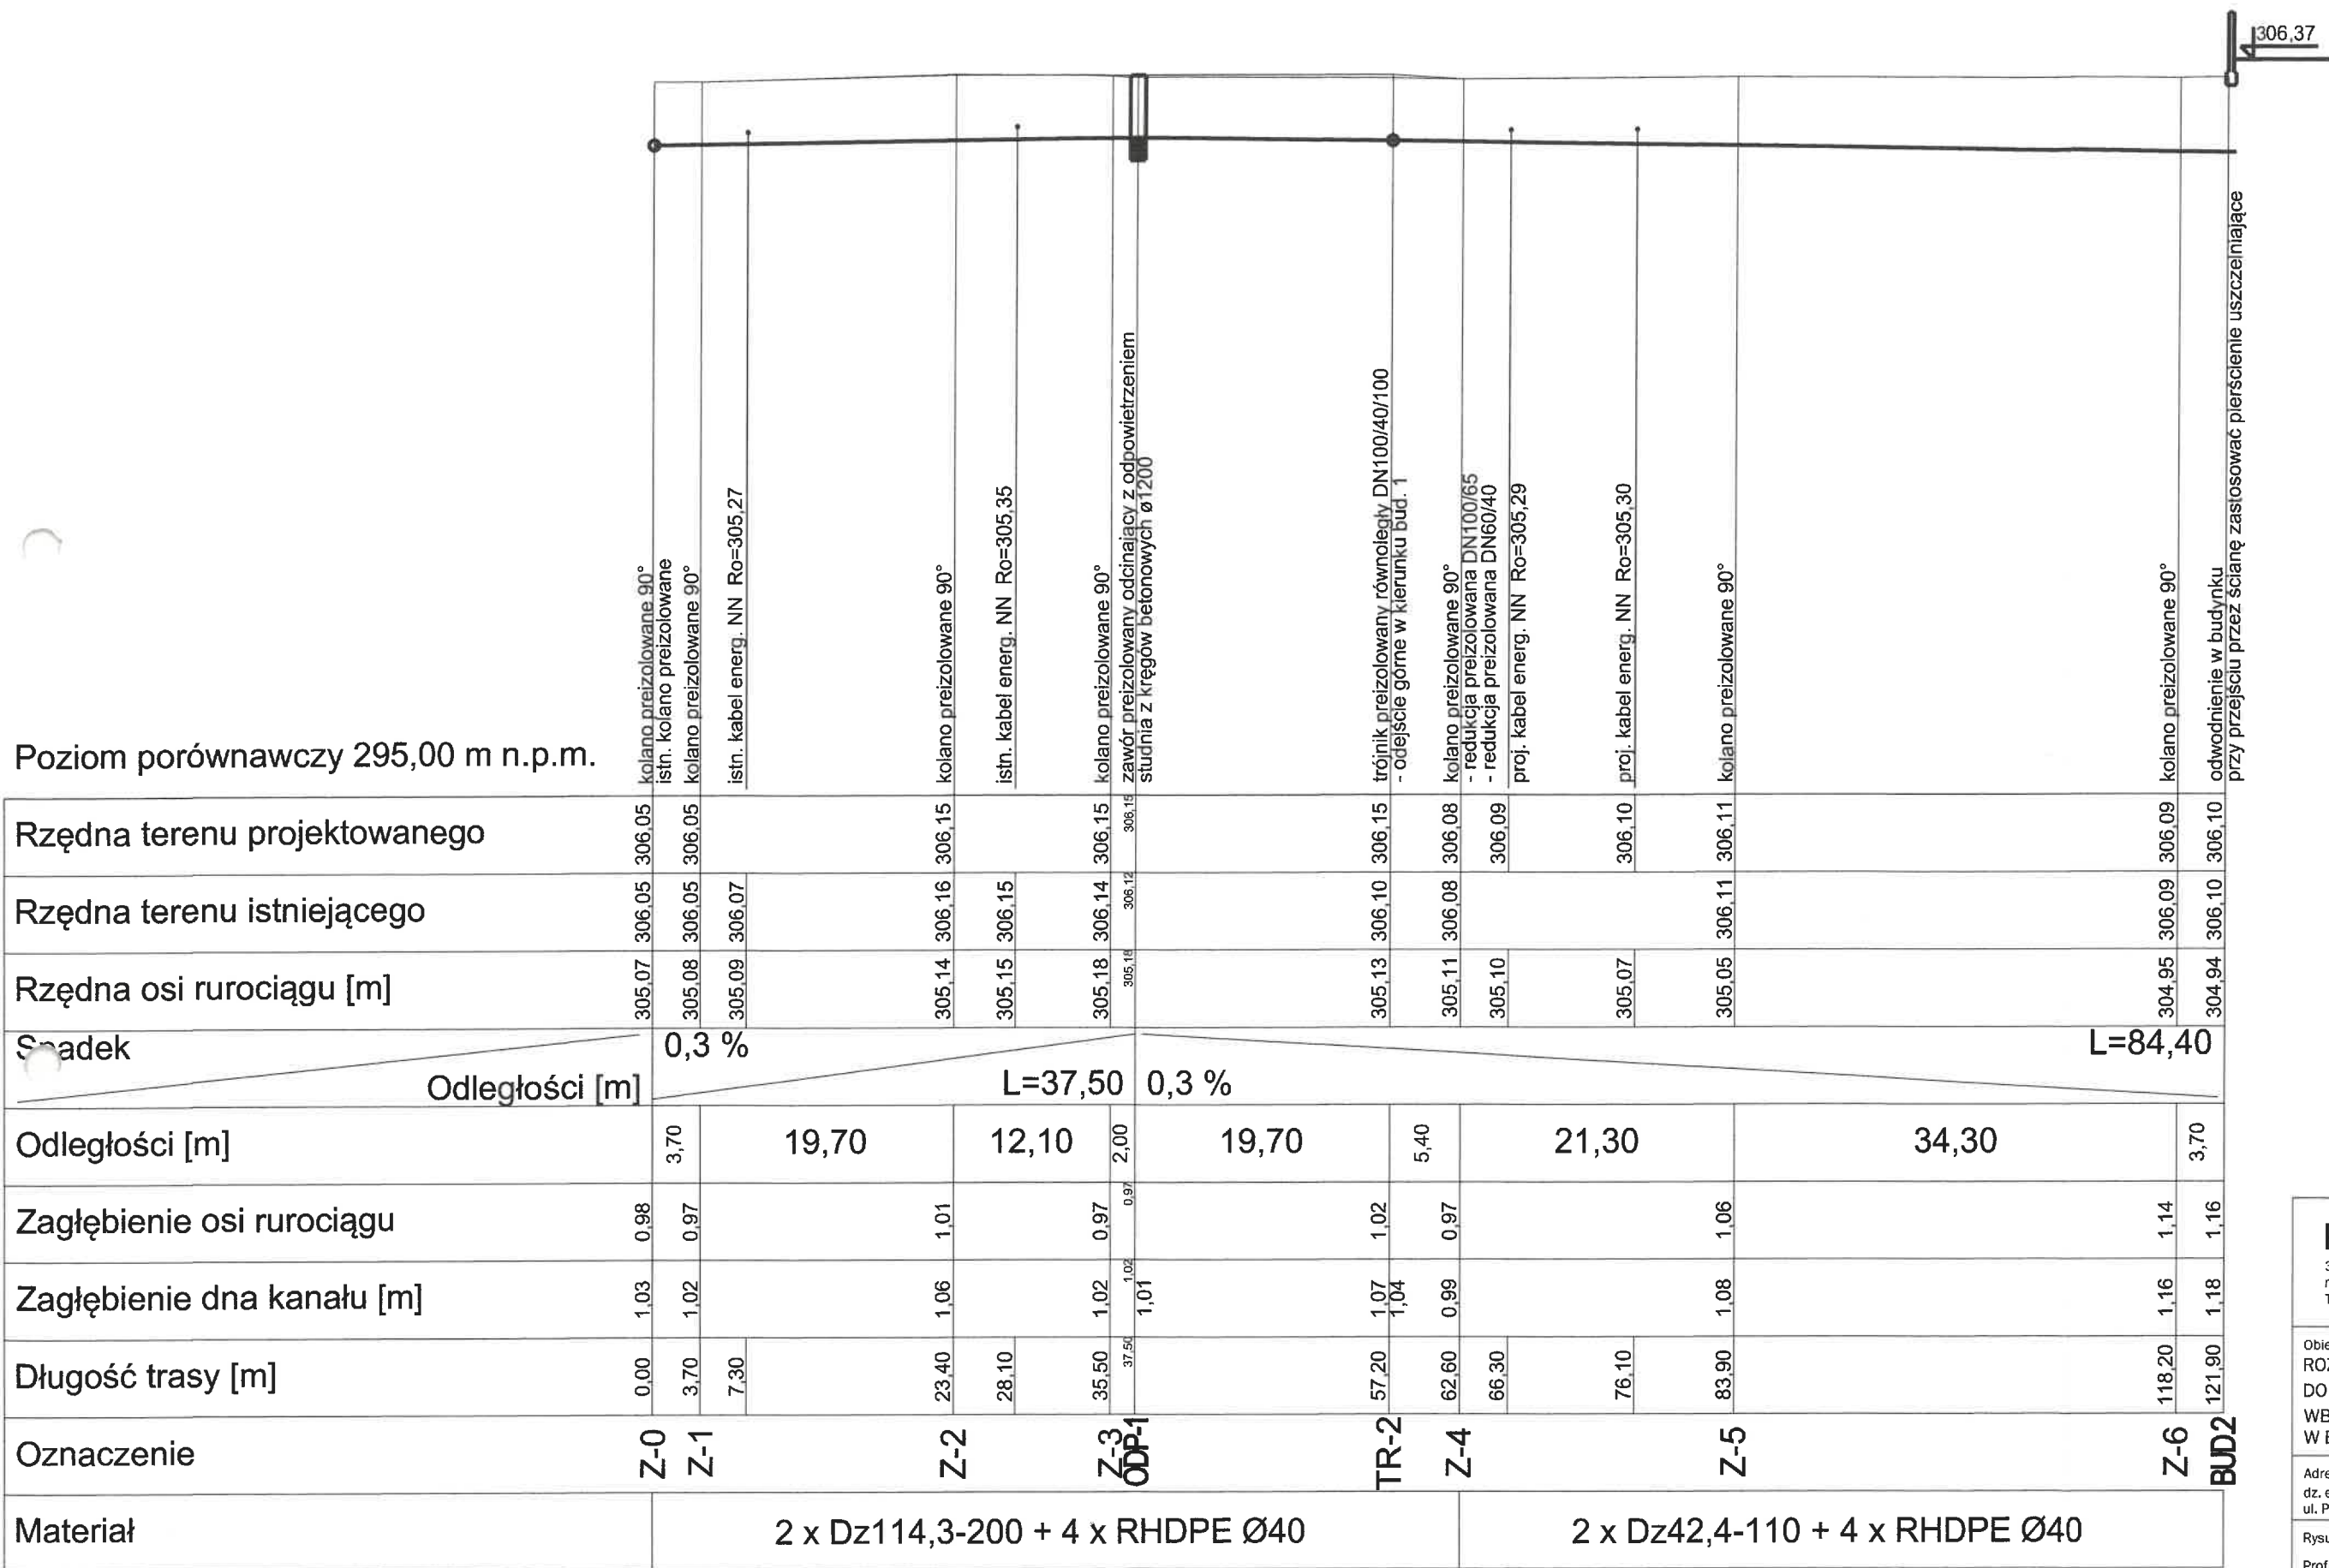

PRACOWNIA PROJEKT 33-300 Nowy Sącz ul. Barbackiego 121a m2projekt@gmail.com Tel: 789-327-097	
Objekt: ROZBUDOWA SIECI CIEPŁOWNICZEJ WZĄS B DO BUDYNKÓW MIESZKALNYCH WIELORODZIN WBUDOWANIEM WĘZŁÓW CIEPŁOWNICZYCH W W BUD. 1 I BUD. 2	
Adres inwestycji: dz. ewid. nr 676/11, 677/21, 678/4, obręb Stary Sącz [0015 ul. Podęgorzka, jedn. ewid. Stary Sącz [121016_4]	
Rysunek: Profil podłużny na odcinku Z-0 - BUD.2	
Projektant: mgr inż. Maciej Olszowski uprawnienia budowlane do projektowania bez ograniczeń nr MAP/0144/PWS/16	
Sprawdzający: mgr inż. Marta Bołoz uprawnienia budowlane do projektowania bez ograniczeń nr MAP/0356/PWS/24	
WSZYSTKIE PRAWA ZASTRZEŻONE ŁĄCZNIE Z PRAWEM PRODUKCJI LUB REPRODUKCJI	