


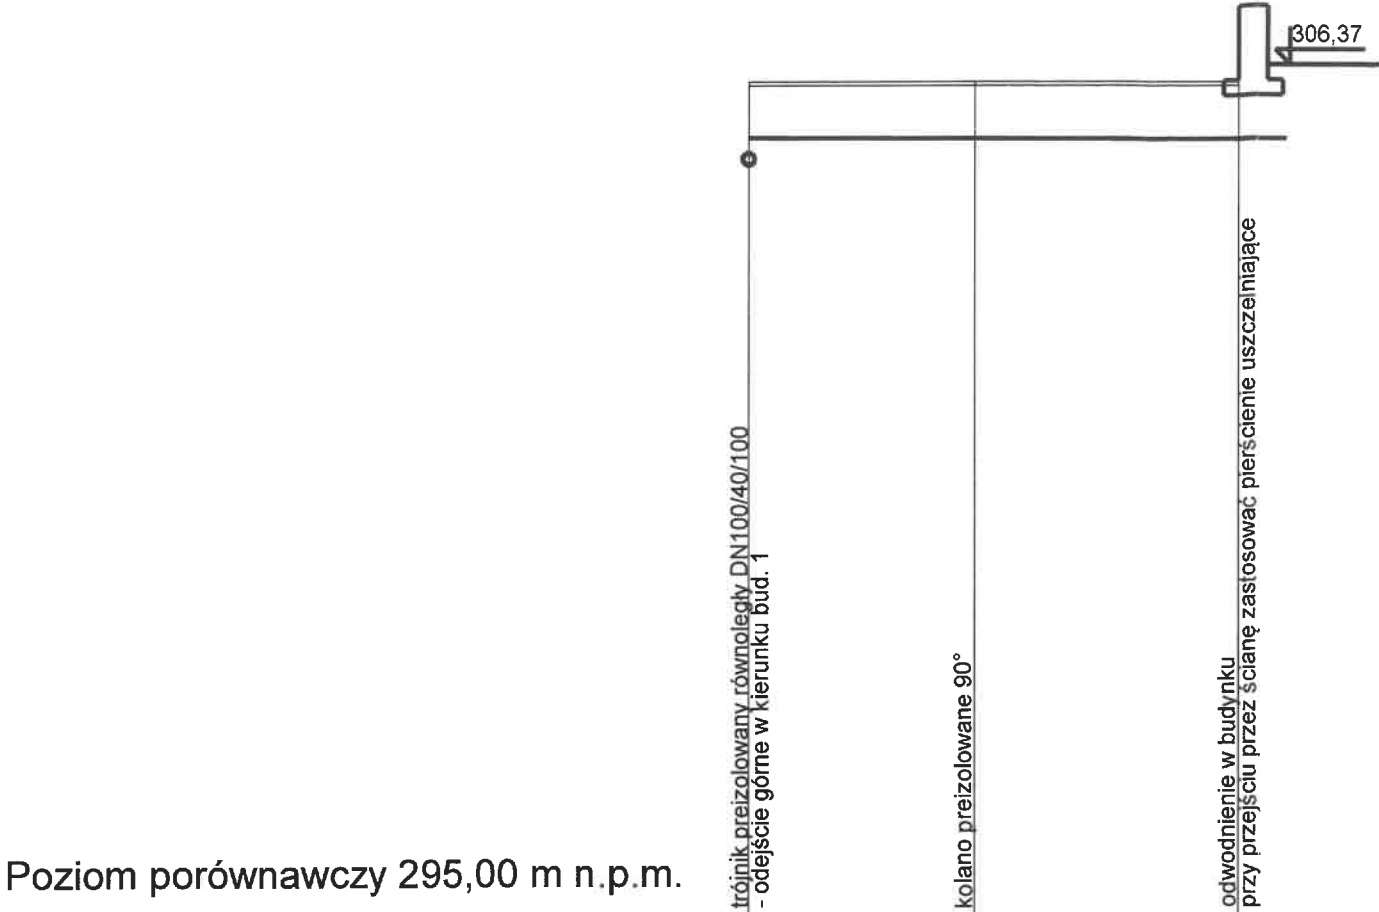

Rzędna terenu projektowanego	306,15	306,15	306,15
Rzędna terenu istniejącego	306,10	306,10	306,10
Rzędna osi rurociągu [m]	305,13 305,41	305,40	305,39
Spadek	L=6,50		
Odległości [m]		0,3 %	
Odległości [m]		3,00	3,50
Zagłębienie osi rurociągu	1,02 0,74	0,75	0,76
Zagłębienie dna kanału [m]	1,06 0,76	0,77	0,78
Długość trasy [m]	0,00	3,00	6,50
Oznaczenie	TR-2	Z-7	BUD.1
Materiał	2 x Dz48.3-100 + 4 x RHDPE Ø40		

PRACOWNIA PROJEKTOWA M20 PROJEKT 33-300 Nowy Sącz ul. Barbackiego 121a m2oprojekt@gmail.com Tel: 789-327-097	
Obiekt: ROZBUDOWA SIECI CIEPŁOWNICZEJ WRAZ Z BUDOWĄ DWÓCH PRZYŁĄCZY DO BUDYNKÓW MIESZKALNYCH WIELORODZIINNYCH WRAZ Z WBUDOWANIEM WĘZŁÓW CIEPŁOWNICZYCH WYMIENNIKOWYCH W BUD. 1 I BUD. 2	Stadium: PROJEKT ARCHITEKTONICZNO BUDOWLANY
Adres inwestycji: dz. ewid. nr 676/11, 677/21, 678/4, obręb Stary Sącz [0015] ul. Podegrodzka, jedn. ewid. Stary Sącz [121016_4]	Data: luty 2026
Rysunek: Profil podłużny na odcinku TR-2 - BUD.1	Skala: 1 : 100
Projektant: mgr inż. Maciej Olszowski uprawnienia budowlane do projektowania bez ograniczeń w specjalności sanitarnej nr MAP/0314/EWS/16	Numer rysunku: IS-02
Sprawdzający: mgr inż. Marta Bołoz uprawnienia budowlane do projektowania bez ograniczeń w specjalności sanitarnej nr MAP/0356/FWBS/24	Numer projektu: 2026/41
WSZYSTKIE PRAWA ZASTRZEŻONE ŁĄCZNIE Z PRAWEM PRODUKCJI LUB UDOSTĘPNIANIA OSOBOM TRZECIM TEGO RYSUNKU LUB JEGO CZĘŚCI BEZ WYRAŹNEGO UPOWAŻNIENIA	