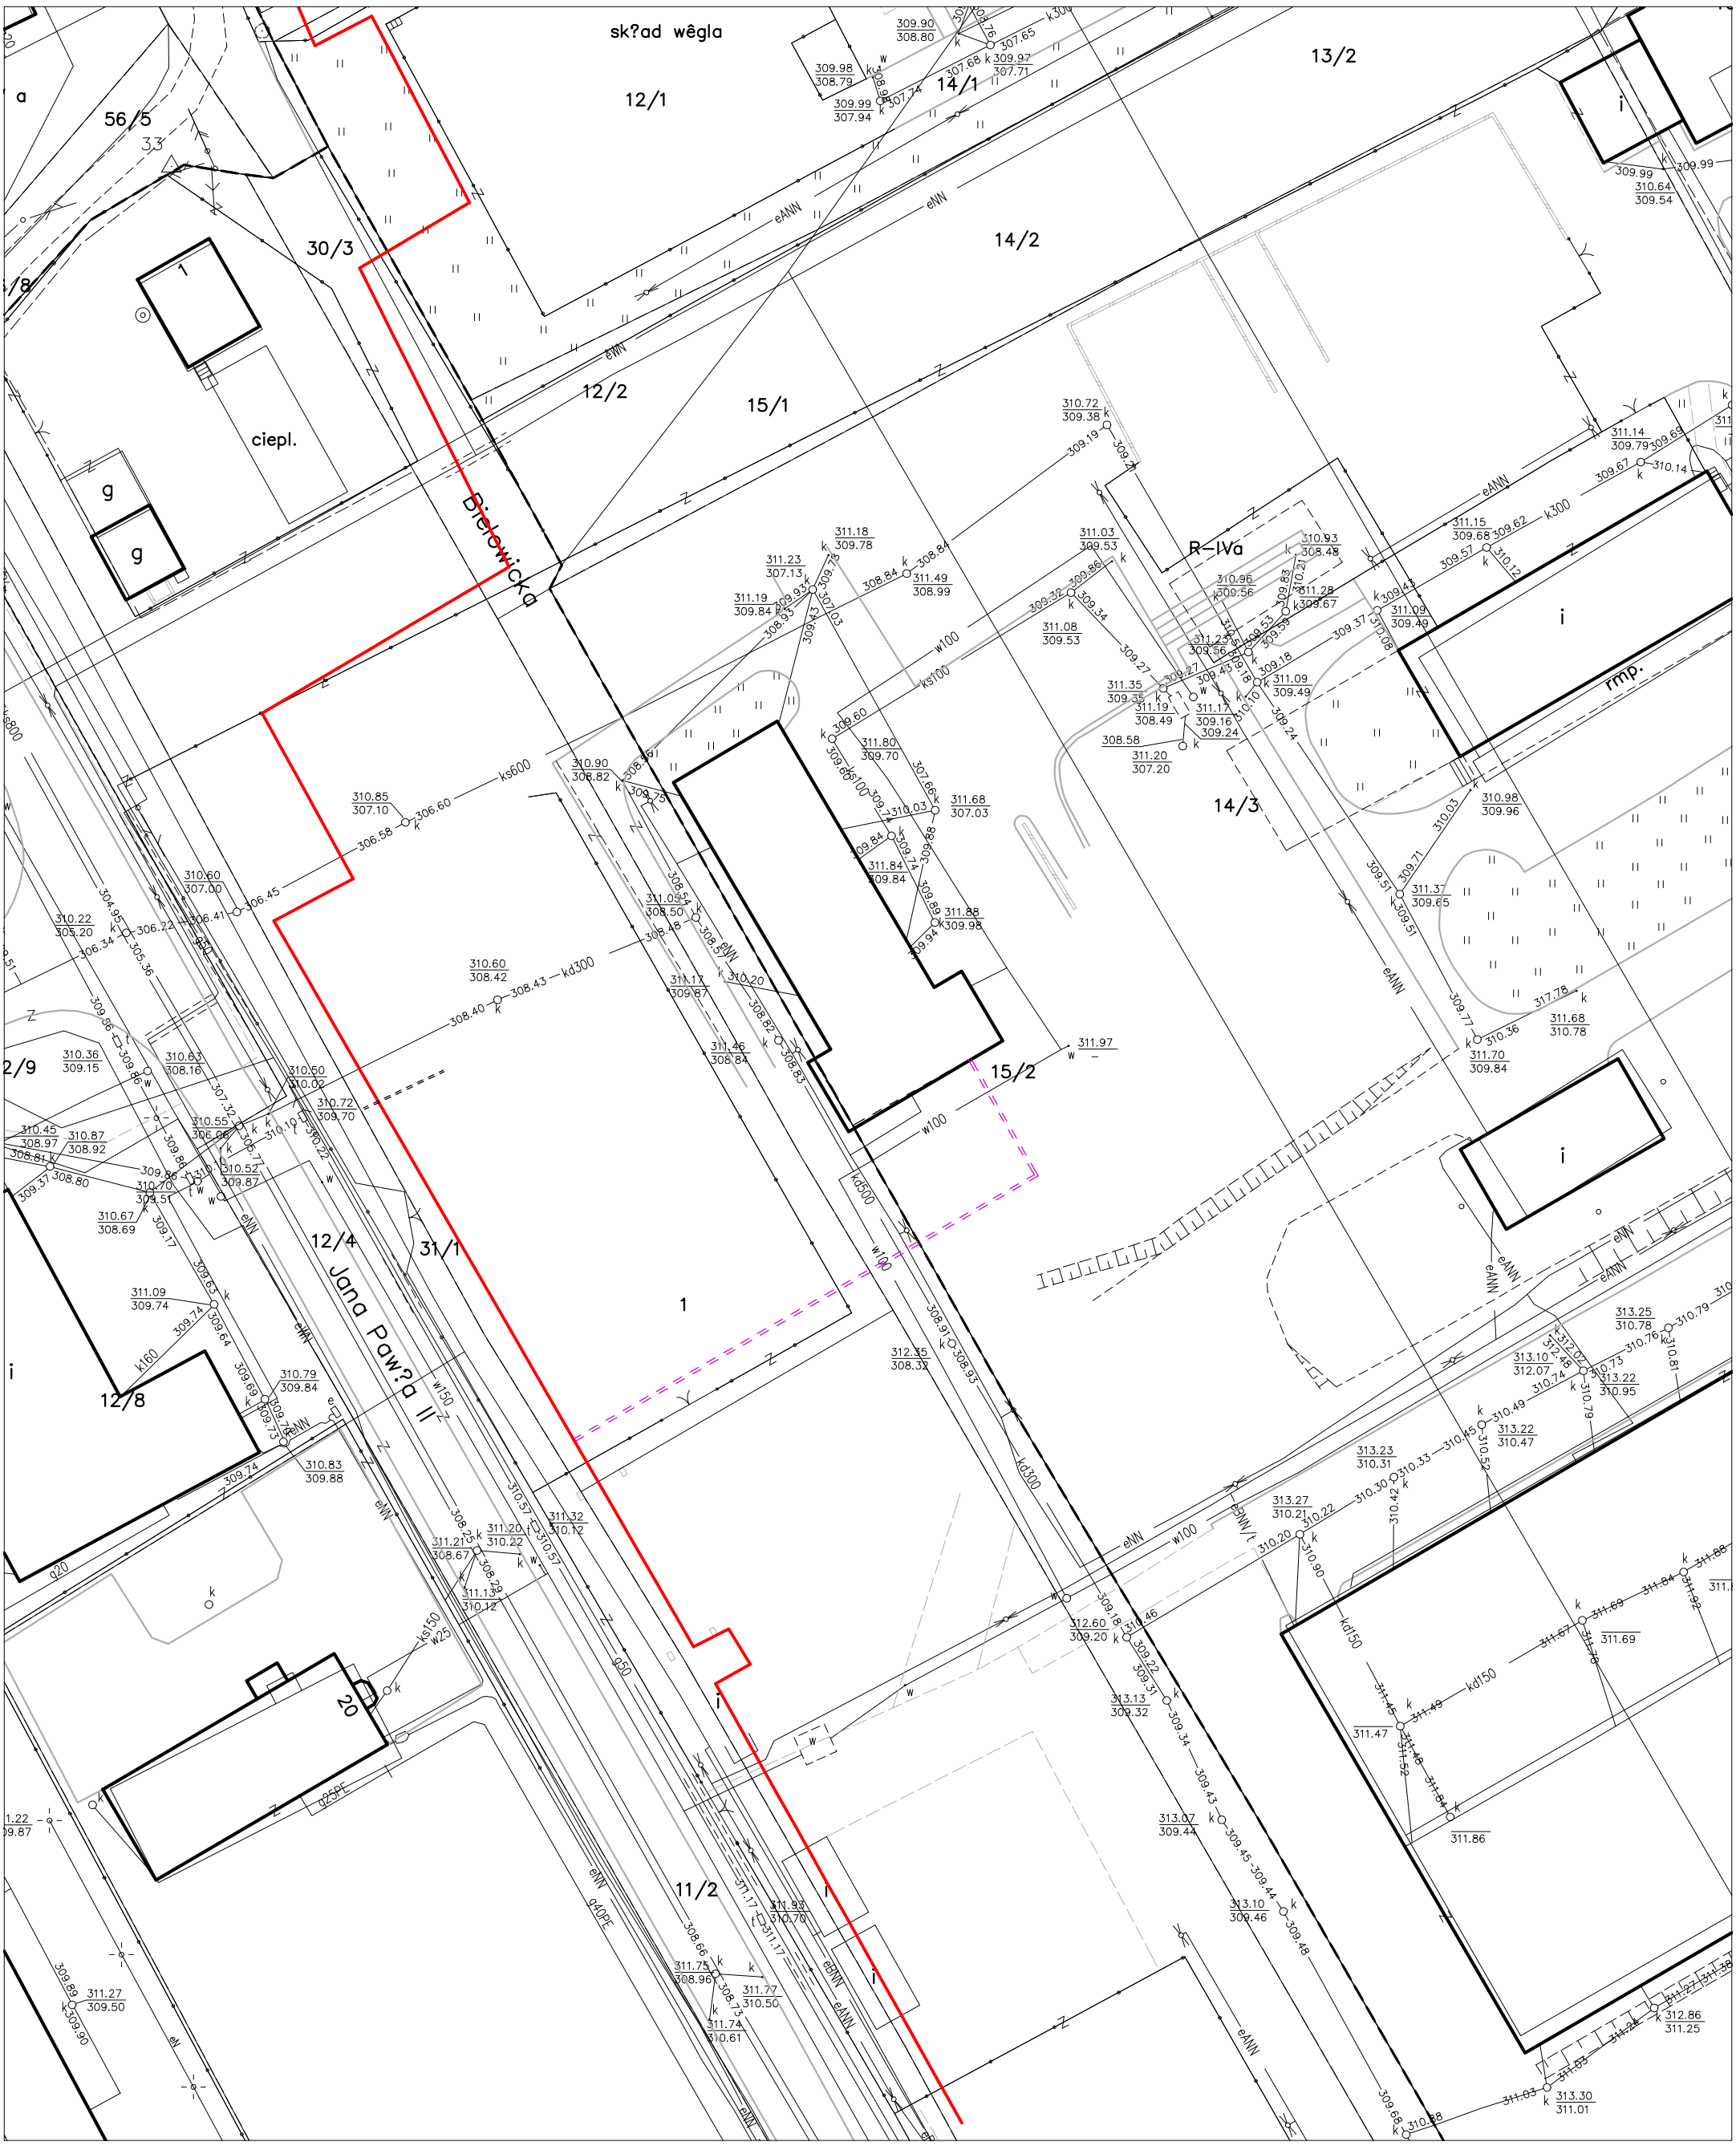

Przyłączenie budynku przy ul. Jana Pawła II		
Planowana trasa	Dn 32	Długość ok. 70 m

Legenda

Istniejąca sieć ciepłownicza

Planowana trasa przyłącza

MPEC NOWY SĄCZ

Skala 1:500