



## SZCZEGÓŁ POSADOWIENIA OBRZEŻA skala 1:25

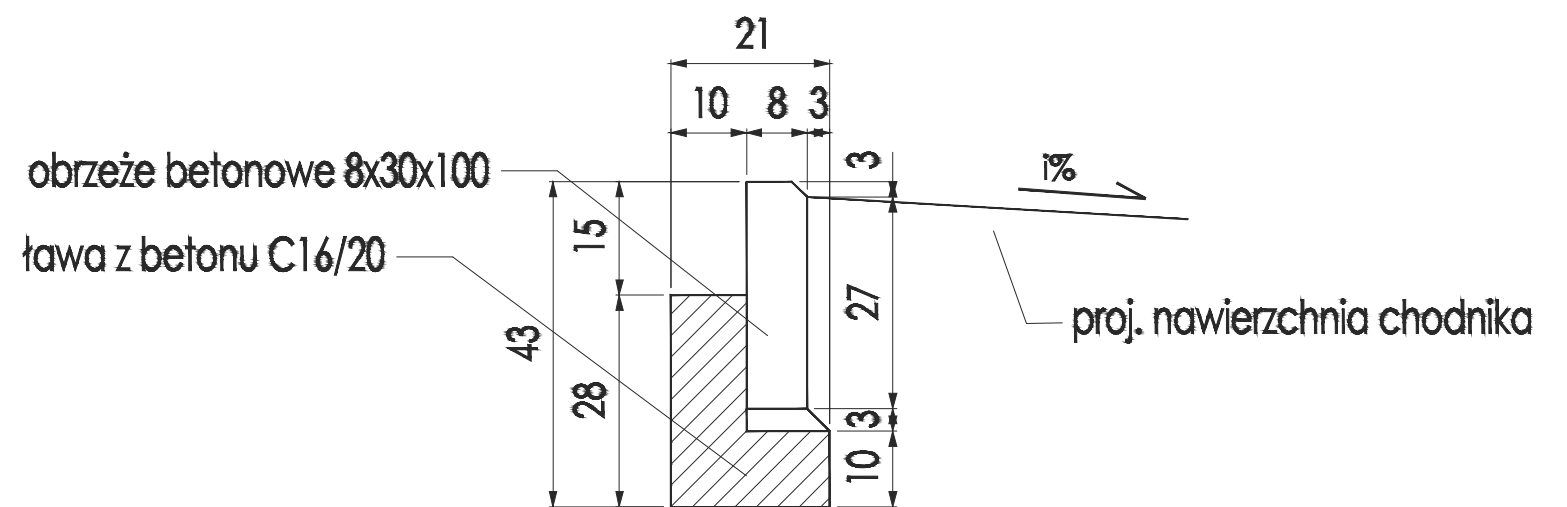

Uwagi:  
Wymiary podane w cm

 <div style="display: inline-block; vertical-align: middle;"> <div style="font-size: 48px; font-weight: bold; margin-bottom: 5px;">MZD</div> <div style="font-weight: bold; margin-bottom: 5px;">NOWY SĄCZ</div> <div style="font-size: 10px;">MIEJSKI ZARZĄD DRÓG</div> </div>		<p style="text-align: center;"><b>Przebudowa zatoki parkingowej wraz z jezdnią manewrową, odcinkiem drogi dla pieszych i infrastrukturą techniczną, zlokalizowanej pasie drogowym drogi gminnej nr 293420K , ul. Żulińskiego w Nowym Sączu.</b></p>	
<p>Nazwa opracowania:</p>			
<p>Lokalizacja inwestycji: ul. Żulińskiego, dz. ewid. nr: 35/1, 36/1, 37/1, 61/2 w obr. 64, dz. ewid. nr: 21/2, 21/5 w obr. 65, dz. ewid. nr: 1/2, 1/6, 1/10 w obr. 68 w Nowym Sączu.</p>		<p>Skala: <b>1:25</b></p>	
		<p>Data: <b>Kwiecień 2026</b></p>	
<p>Inwestor: <i>Miejski Zarząd Dróg w Nowym Sączu, ul. Wyspiańskiego 22, 33-300 Nowy Sącz</i></p>		<p>Nr rysunku: <b>5</b></p>	
<p>JEDNOSTKA PROJEKTOWA:</p>	<p>STADIUM:</p>	<p>Opracował:</p>	<p>Podpis:</p>
<p><b>MZD NOWY SĄCZ</b> ul. Wyspiańskiego 22 33-300 Nowy Sącz</p>	<p><b>Materiały zgłoszeniowe - Szczegół posadowienia obrzeża i krawężnika</b></p>	<p><b>inż. Michał Rapacz</b></p>	