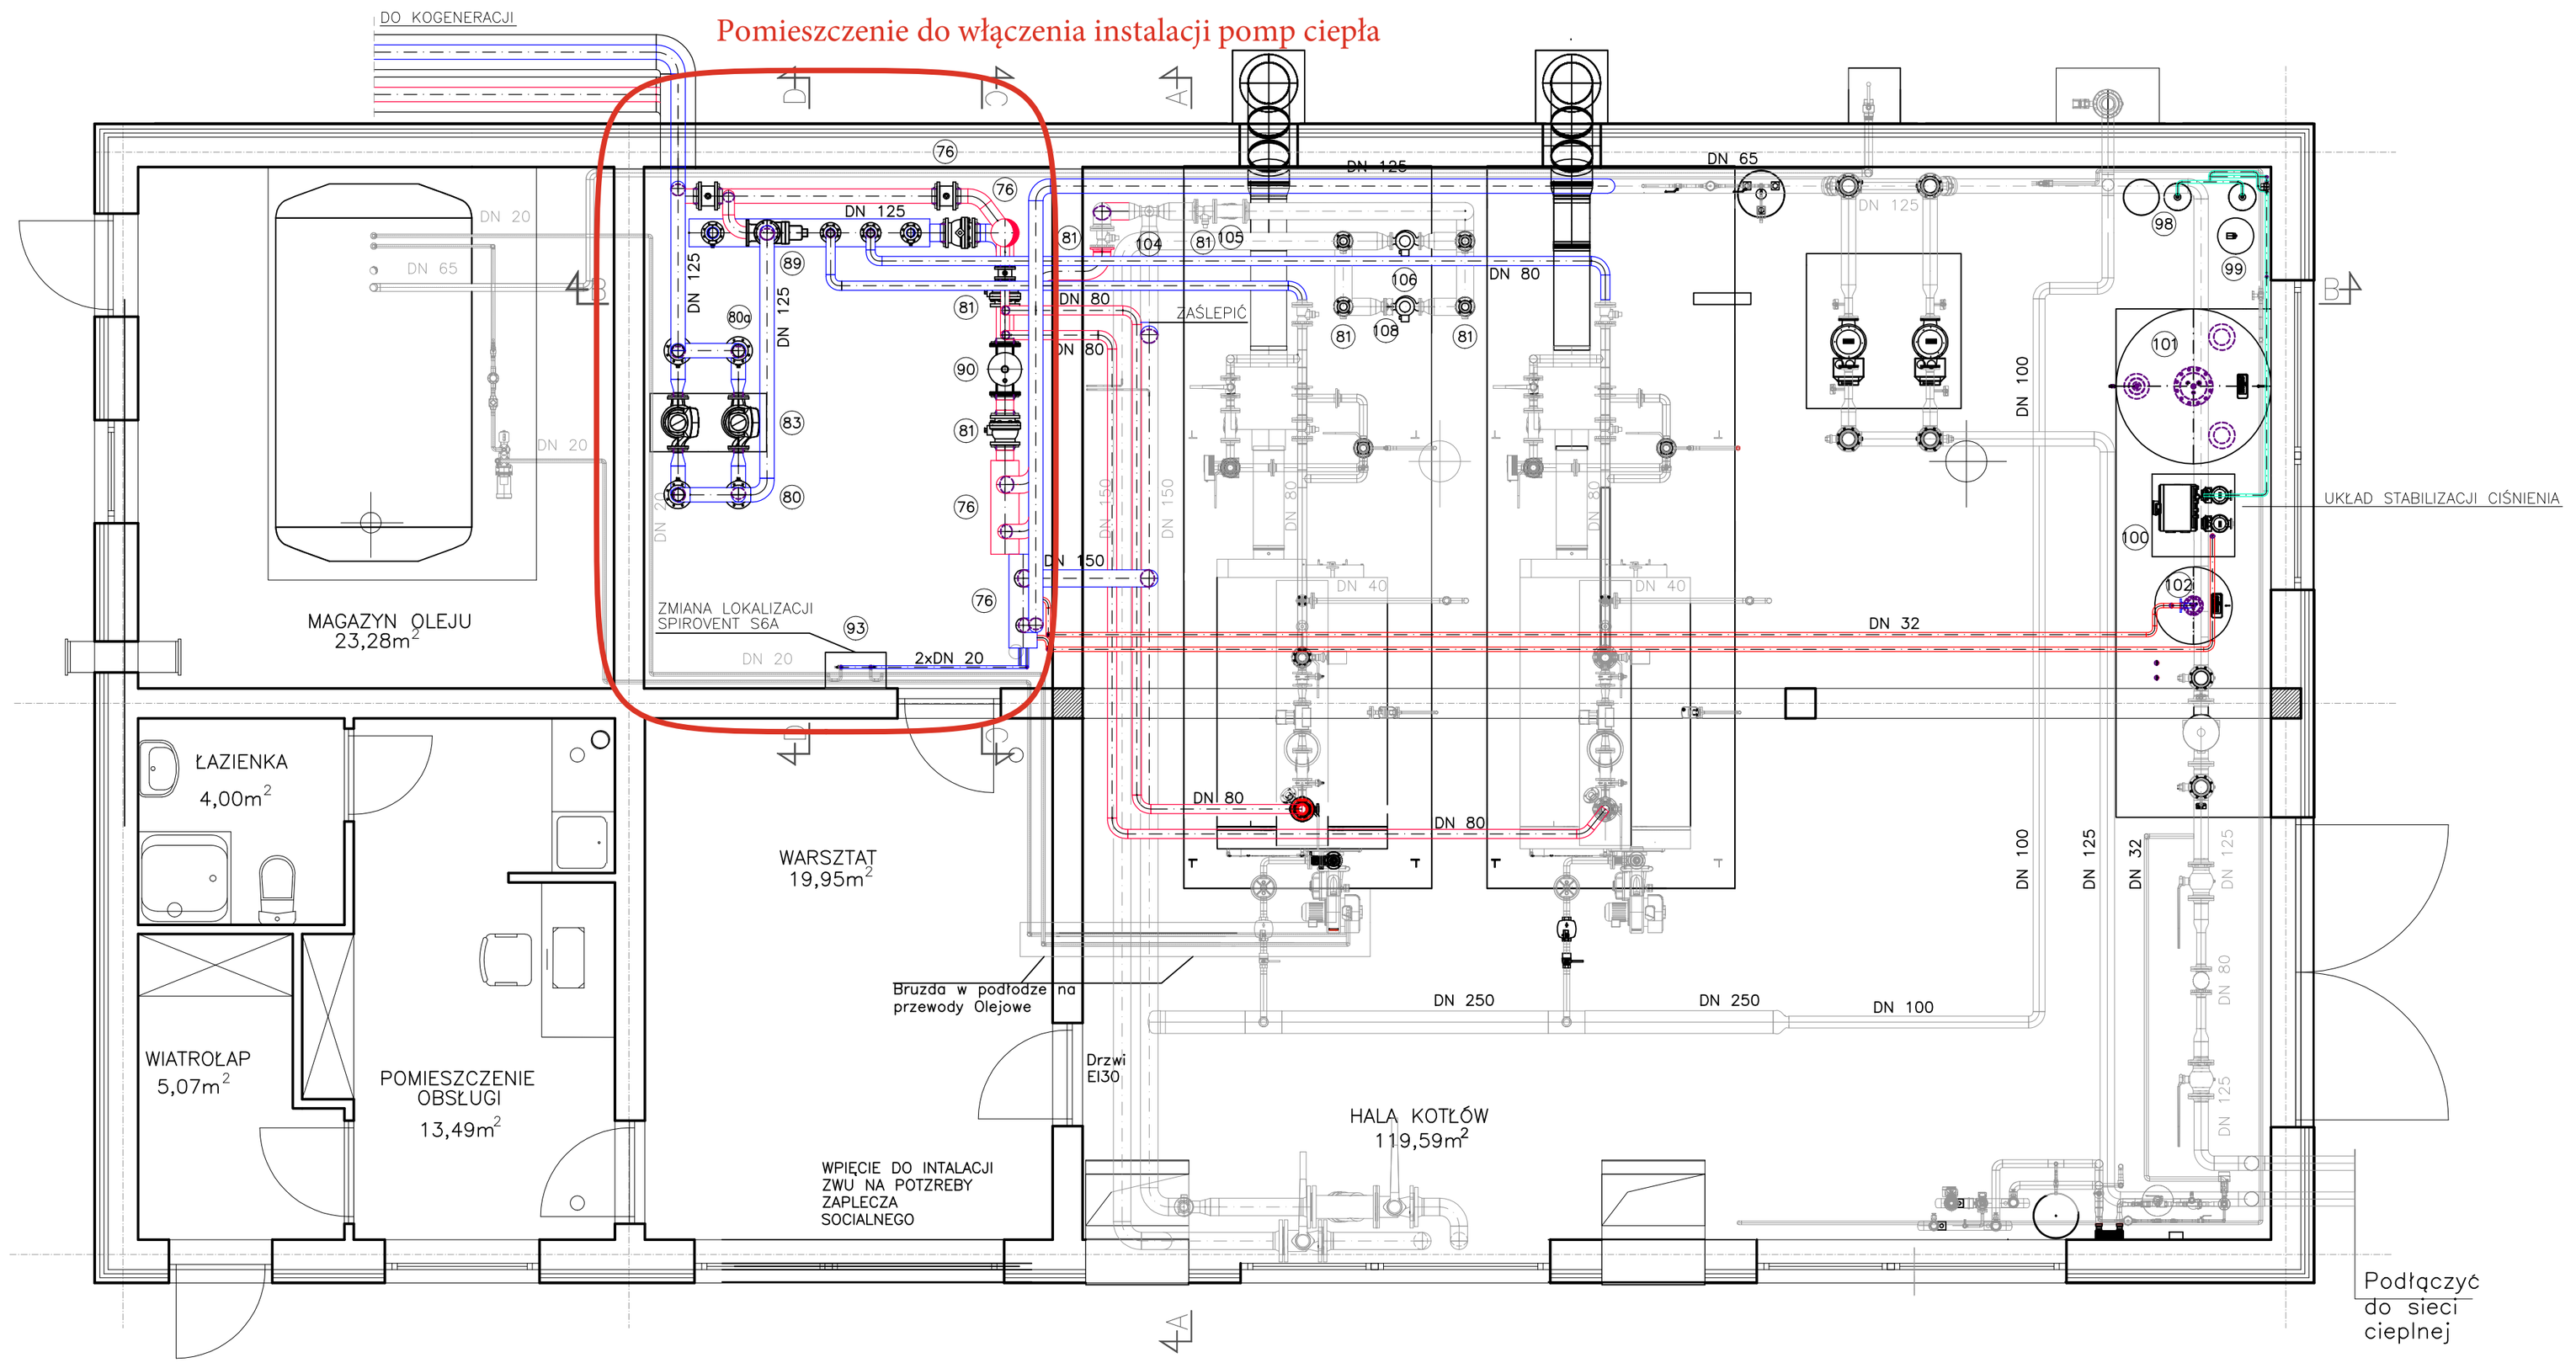

UWAGA:
- STOSOWAĆ ARMATURĘ KOŁONIRZOWĄ NA CIŚNIENIE PN16
- STOSOWAĆ RUROCIĄGI STALOWE SPAWANE ŚREDNIE DO CIEPŁOWNICTWA ZGODNIE Z PN-EN 10217-2 LUB PN-EN 10217-5
- RUROCIĄGI MONTOWAĆ NA TYPOWYCH PODPORACH I ZAWIESIACH DO STROPU I ŚCIAN;
- ISTNIEJĄCY RUROCIĄG POWROTNY SIECI "NISKIEJ" DN150 ZAŚLEPIĆ ZA ODEJŚCIEM NA ZAWÓR TRÓJDROŻNY;
- POMPĘ OBIEGU KOKOGENERACJI MONTOWAĆ NA BLOKU BETONOWYM O WYS. MIN. 28CM NA PODKŁADKACH AMORTYZUJĄCYCH;

Nowy Sącz ul. Barbackiego 28/21; tel/fax (018) 443 42 54 ; e-mail: wojnarpn@pro.onet.pl; www.wojnar.net

PROJEKTOWANIE-NADZORY SIECI I INSTALACJI SANITARNYCH mgr inż. Jacek Wojnar

inwestor:	MIEJSKIE PRZEDSIĘBIORSTWO ENERGETYKI CIEPLNEJ Sp. z o.o. w Nowym Sączu ul. Wiśniowieckiego 56, 33-300 Nowy Sącz	nr: 02/K/2024
obiekt:	OSIEDLOWA KOTŁOWNIA GAZOWO-OLEJOWA OS. SŁONECZNE 10, 33-340 STARY SACZ DZ. EWID. 883/1, 883/2 OBR. 15 STARY SACZ	data: 01.2024
faza:	PROJEKT TECHNICZNY	
Nazwa zamierzenia budowlanego	INSTALOWANIE INSTALACJI GRZEWCZEJ, INSTALACJI KANALIZACJI OPADOWEJ INSTALACJI GAZU WRAZ Z DOSTOSOWANIEM TECHNOLOGII KOTŁOWNI GAZOWO-OLEJOWEJ DLA POTRZEB BUDOWY UKŁĄDU WYSOKOSPRAWNEJ KOGENERACJI O MOCY 1,2 MWE W STARYM SĄCZU	skala: 1:50
rysunek:	RZUT KOTŁOWNI	nr rys.: 3.

projektant:
mgr inż. JACEK WOJNAR
Projektant instalacji sanitarnych
upr. proj UAN I-8340/A-186/88
upr. wyk. UAN-7342-33/93

zespół projektowy:

sprawdzający:
mgr inż. Bartłomiej Chmura
Uprawnienia budowlane do projektowania bez ograniczeń w specjalności instalacyjnej w zakresie sieci, instalacji i urządzeń cieplnych, wentylacyjnych, gazowych, wodociągowych i kanalizacyjnych
Nr Ewid.: MAP/0058/PBS/22