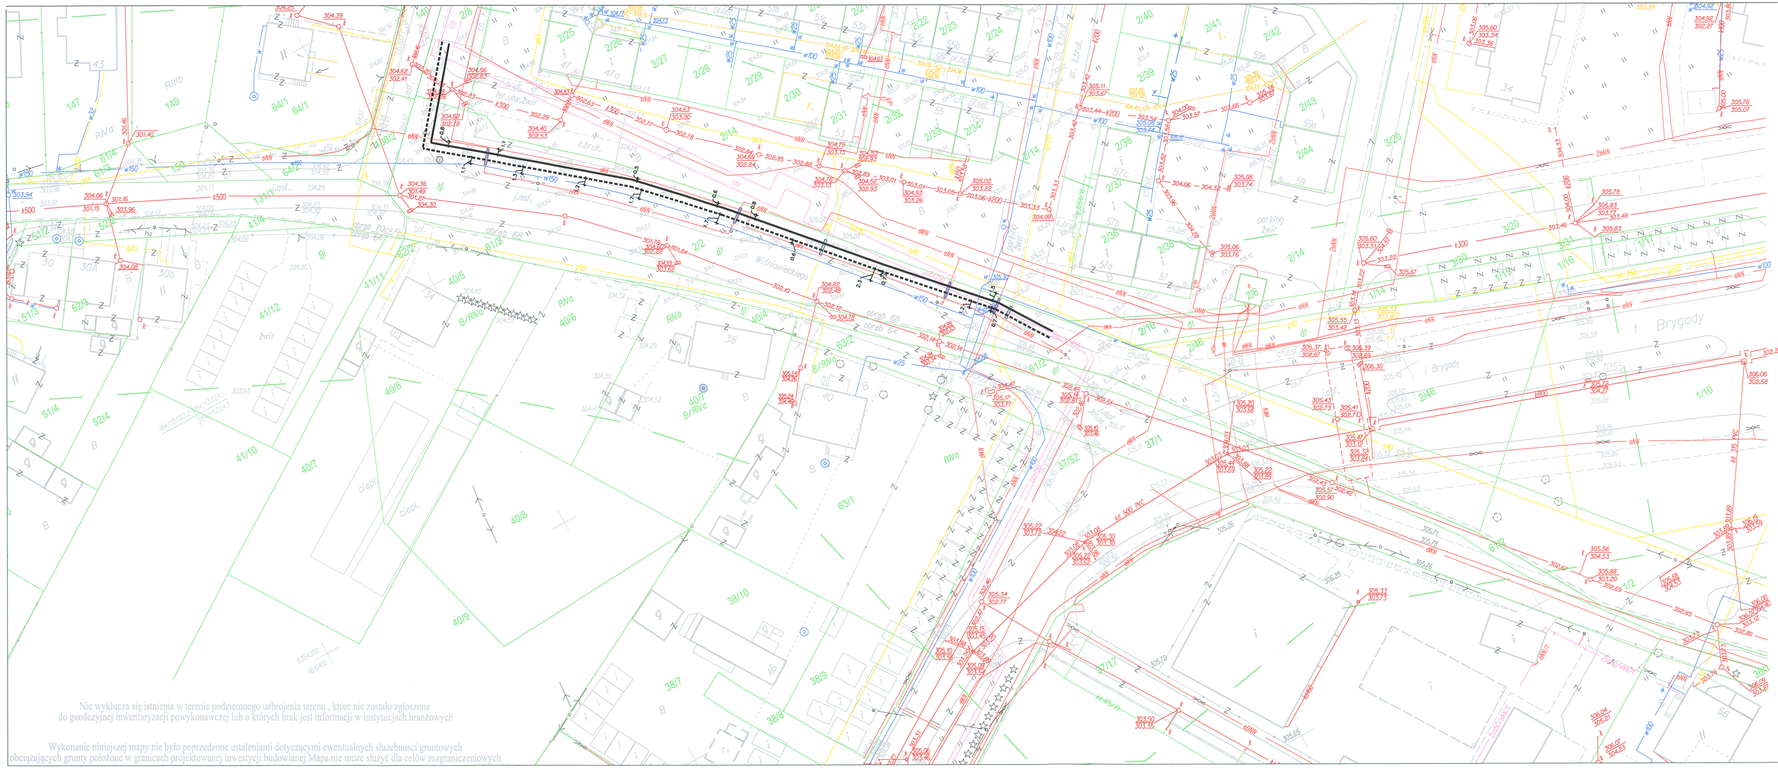

Nie wyklucza się istnienia w terenie podziemnego uzbrojenia terenu , które nie zostało zgłoszone do geodezyjnej inwentaryzacji powykonawczej lub o których brak jest informacji w instytucjach branżowych

Wykonanie niniejszej mapy nie było poprzedzone ustaleniami dotyczącymi ewentualnych służebności gruntowych obciążających grunty położone w granicach projektowanej inwestycji budowlanej.Mapa nie może służyć dla celów rozgraniczeniowych.

Mapa do celów projektowych

skala 1:500

Mapa powstała jako kopia mapy zasadniczej oraz z bezpośredniego pomiaru w terenie
woj. : małopolskie
miasto : Nowy Sącz-126201_1.
obręb: 70-[0070], 68-[0068], 64-[0064]
działki:131/1 - 2/2 - 37/1,61/2
ul. Wiśniowieckiego
ID:GEO.6640.4065.2019

układ współrzędnych poziomych :"1965"
układ współrzędnych wysokościowych: "Kronsztadt"

zakres opracowania mapy

Nowy Sącz, dnia: 01.07.2019 r.
wykonał:

mgr inż. Daniel Kosiński
geodeta uprawniony
nr uprawnień 19075

MIEJSKI ZARZĄD DRÓG
ul. Wyspiańskiego 22
33-300 NOWY SĄCZ
tel. 18 442 79 67, fax 18 442 78 06
NIP: 734-10-24-330, Regon 690640733

Potwierdzam zgodność z oryginałem mapy do celów projektowych
ID mapy P.1262.2019.840 z dnia 04.07.2019 r. - organ prowadzący
państwowy zasób geodezyjny i kartograficzny - Starosta Nowosądecki

PROJEKTANT:

mgr inż. Grzegorz Funek
Uprawnienia budowlane do projektowania bez ograniczeń w specjalności: instalacyjnej w zakresie sieci, instalacji i urządzeń cieplnych, wentyl., gaz., wod. i kan.
Nr ewid.: MAP/0257/POOS/04

Projektowana sieć cieplna w wykopie jest geodezyjnych i kartograficznych, których nadzór zaszkodzenia sprzęt techniczny wpisany do ewidencji materiałów państwowego zasobu geodezyjnego i kartograficznego

Starosta Nowosądecki
P.1262.2019. 840
Identyfikator ewidencyjny materiału zasobu - operatu technicznego
2019 -07- 04
Data sporządzenia materiału zasobu - operatu technicznego
z up. STAROSTY
inż. Wojciech Olesiak
Imię, nazwisko i stanowisko służbowe osoby upoważnionej

MIEJSKIE PRZEDSIĘBIORSTWO ENERGETYKI CIEPLNEJ
Spółka z ograniczoną odpowiedzialnością
w Nowym Sączu
ul. Wiśniowieckiego 56, 33-300 Nowy Sącz
tel. 18 443-53-83 NIP 734-17-87-660
e-mail: sekretariat@mpec.pl

Miejski Zarząd Dróg w Nowym Sączu
załącznik nr ..... do decyzji/~~pisma~~
znak DR.VI.6341.[illegible].2020 z dnia 06.07.2020
z up. Prezydenta Miasta Nowego Sącza
pieczątka i podpis [illegible]
Naczelnik Wydziału Dróg Miejskich
Mieczysław Cebula

Legenda:

- Sieć cieplna
- Arot

Proj. osiedlowa sieć cieplna z rur preizolowanych o średnicy:

- 2xDN400 (406,4/560) o długości L=2x128,9m

BIURO PROJEKTOWO - USŁUGOWE
"G A M R A D" Mariusz Rapacz
ul. Bukowska 54, 32-050 Skawina
e-mail: biurogamrad@gmail.com

Nazwa inwestycji:
Budowa osiedlowej sieci cieplnej - odcinek D Etap 1
na działkach nr 2/2 i 2/8 obręb 68 jednostka ewidencyjna Nowy Sącz

Inwestor:
Miejskie Przedsiębiorstwo Energetyki Cieplnej S.A.
Jana Pawła II Al. 188
30-969 Kraków

Temat rysunku:
Projekt Zagospodarowania Terenu

	IMIĘ I NAZWISKO:	SPECJALNOŚĆ:	NUMER UPRAWNIEŃ:	PODPIS:
PROJEKTOWAŁ:	mgr inż. Grzegorz Andrzej Funek	Sanitarna	MAP/0257/POOS/04	
OPRACOWAŁ:	Mariusz Rapacz			

DATA:	BRANŻA:	FAZA:	NR RYSUNKU:	SKALA:
Lipiec 2020	Sanitarna	ZUDP	1	1:500

NINIEJSZY PROJEKT CHRONI PRAWO AUTORSKIE. KOPIOWANIE LUB ROZPOWSZECHNIANIE BEZ ZGODY AUTORA GROZI ODPOWIEDZIALNOŚCIĄ KARNĄ I CYWILNĄ