


# SPOSOBY REALIZACJI ODWODNIENIA PRZYŁĄCZA W WĘZLE WYMIENNIKOWYM

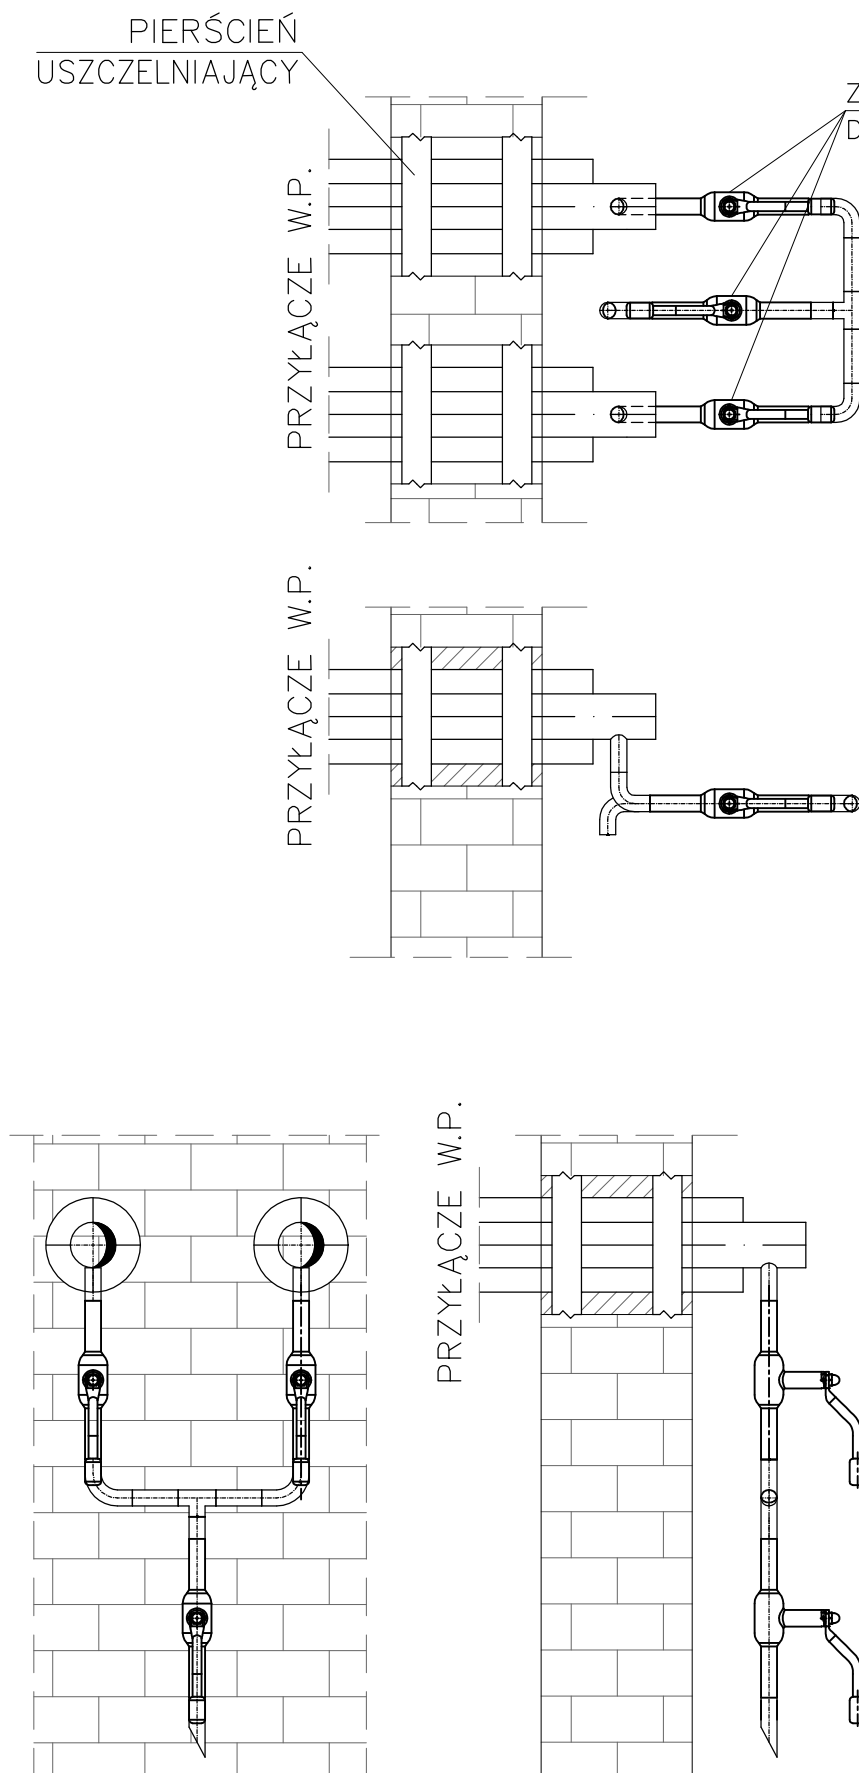

Nowy Sącz ul. Barbackiego 28/21; tel/fax (018) 443 42 54 ; e-mail: wojnar@pro.onet.pl; www.wojnar.net

PROJEKTOWANIE-NADZORY SIECI I INSTALACJI SANITARNYCH mgr inż. Jacek Wojnar

inwestor:	MIEJSKIE PRZEDSIĘBIORSTWO ENERGETYKI CIEPŁEJ SP. Z O.O. ul. Wiśniowieckiego 56, 33-300 Nowy Sącz	nr:	19/SP/2020
nazwa zadania:	LIKwidACJA GRUpOWYCH WĘZŁÓW WYMIENNIKOWYCH ZLOKALIZOWANYCH PRZY UL. I BRyGADY 14, I BRyGADY 20, KORZENIOWSKIEGO 10 W NOWYM SĄCzu – BUDOWA I PRZEBUDOWA OSEDŁEJ SIECI CIEPŁOWNICZEJ I PRZYŁĄCZY DO BUDYNKÓW	data:	2020
faza:	PROJEKT BUDOWLANY – WYKONAWCZY	skala:	---
temat:	BUDOWA I PRZEBUDOWA OSEDŁEJ SIECI CIEPŁOWNICZEJ W REJONIE UL. I BRyGADY I UL. KORZENIOWSKIEGO W NOWYM SĄCzu NA OZAKACH EWIDENCyjNYCH NR: 23/19, 23/20, 23/21, 23/22, 23/33, 23/36 obr. 65 6/47 obr. 66, 3/7, 3/16, 3/17, 3/19, 3/24, 3/26, 3/27, 6/35, 6/36, 16/1 obr. 68	nr rys.:	T-7.
rysunek:	<b>SPOSOBY ODWODNIENIA PRZYŁĄCZA W WĘZLE WYMIENNIKOWYM</b>		
projektant:	mgr inż. JACEK WOJNAR Projektant instalacji sanitarnych upr. proj. UAN – 8340/A-186/88 upr. wyk. UAN – 7342-33/93		
sprawdzający:	mgr inż. <b>Marcin Gołonka</b> Upewnienie budowlane do projektowania i kierowania robotami budowlanymi oraz ograniczeń w specjalności: Instalacyjnej w zakresie sieci, instalacji i urządzeń ciepłotnych, wentylacyjnych, gazowych, wodociagowych i kanalizacyjnych. Nr ewid. 140421/PC3009		
zespół projektowy:	mgr inż. Bartłomiej Chmura mgr inż. Sylwia Jackowska		