


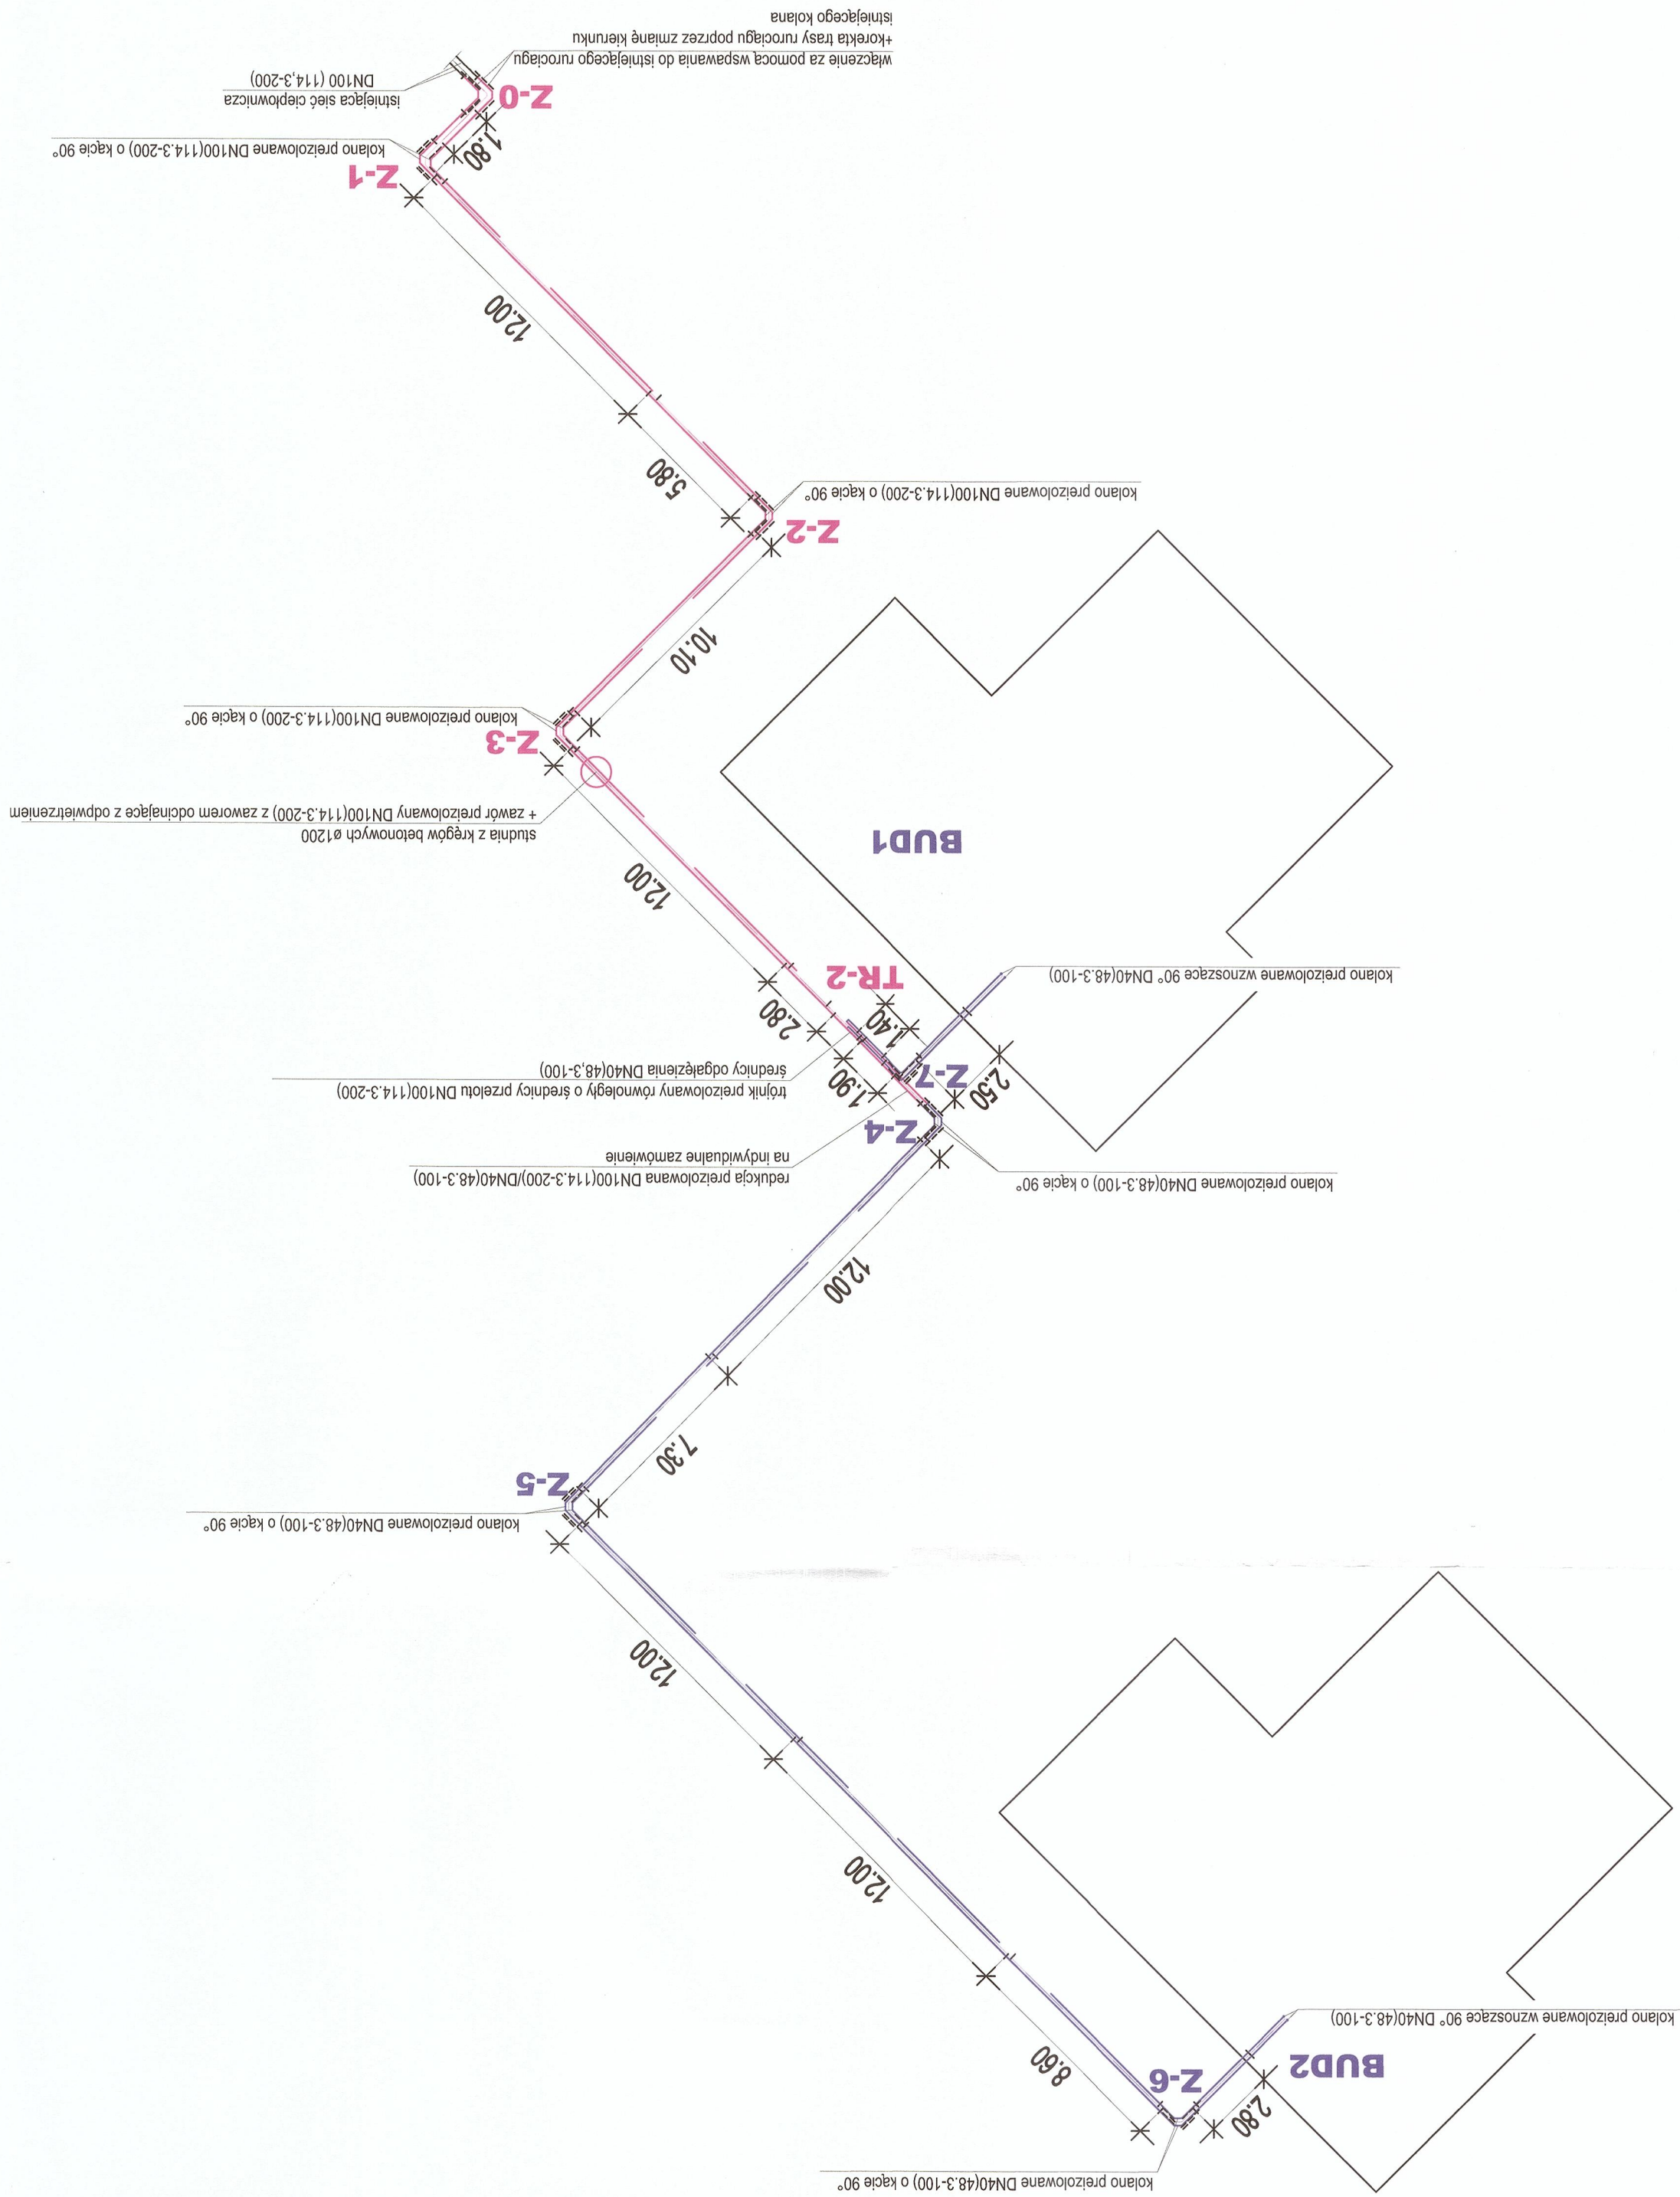

PRACOWNIA PROJEKTOWA M20 PROJEKT		33-300 Nowy Sącz ul. Barbackiego 12a m20projekt@gmail.com Tel: 789-327-097	
Obiekt: ROZBUDOWA SIECI CIEPŁOWNICZEJ WRAZ Z BUDOWĄ DWÓCH PRZŁĄCZY DO BUDYNKÓW MIESZKALNYCH WIELORODZINNYCH WRAZ Z WYMIENNIKOWYCH WĘZŁÓW CIEPŁOWNICZYCH WYMIENNIKOWYCH W BUD. 1 I BUD. 2		Adres inwestycji: ul. Podgórska, jedn. swid. Słay Sącz [121016_4] dz. ew. nr 676/11.677/21.678/4, obręb Słay Sącz [0015]	
Data:		luty 2026	
Skala:		-	
Projektant: mgr inż. Maciej Olsowski uprawnienia budowlane do projektowania bez ograniczeń w specjalności sanitarniej (M/PP/033/4/PMB/16)		Sprawdzający: mgr inż. Marek Bołoz uprawnienia budowlane do projektowania bez ograniczeń w specjalności sanitarniej (M/PP/030/4/PMB/24)	
Numer rysunku:		Numer projektu:	
15-04		2026/41	
Stadium:		ARCHITEKTONICZNO BUDOWLANY PROJEKT	